

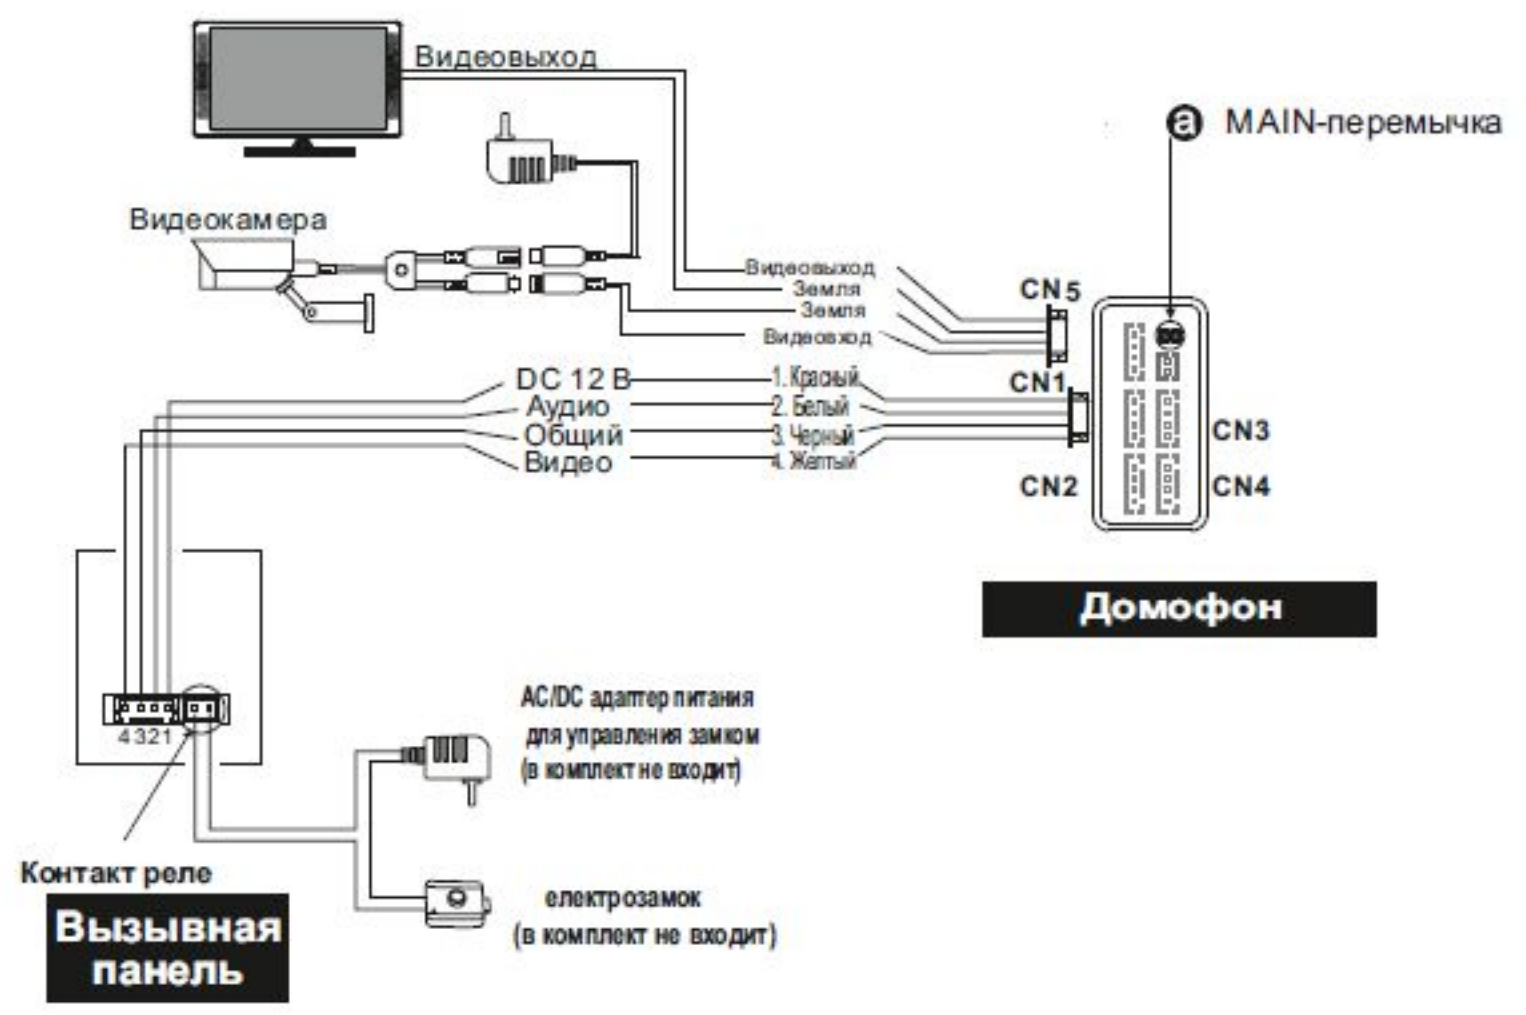
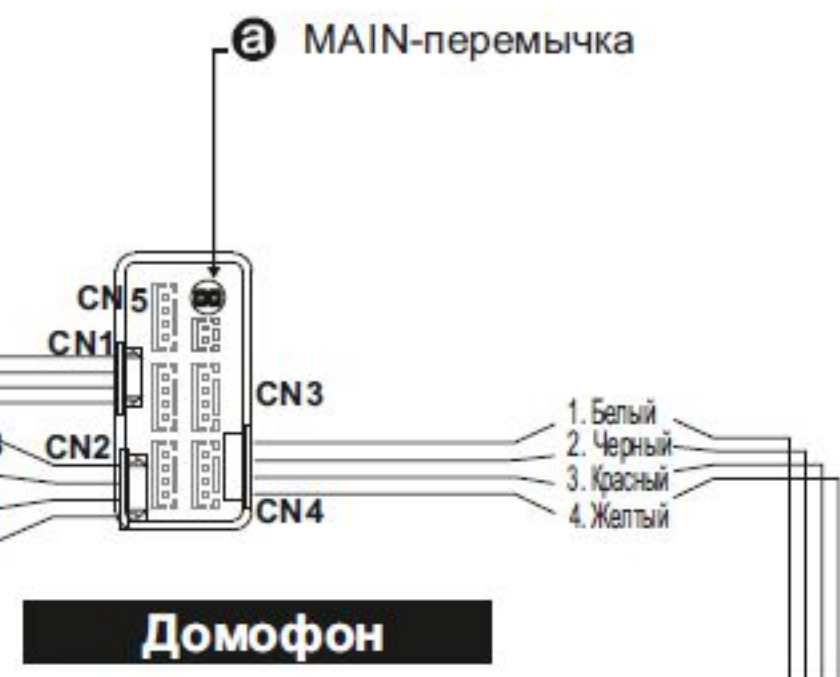


Вызывная панель 1

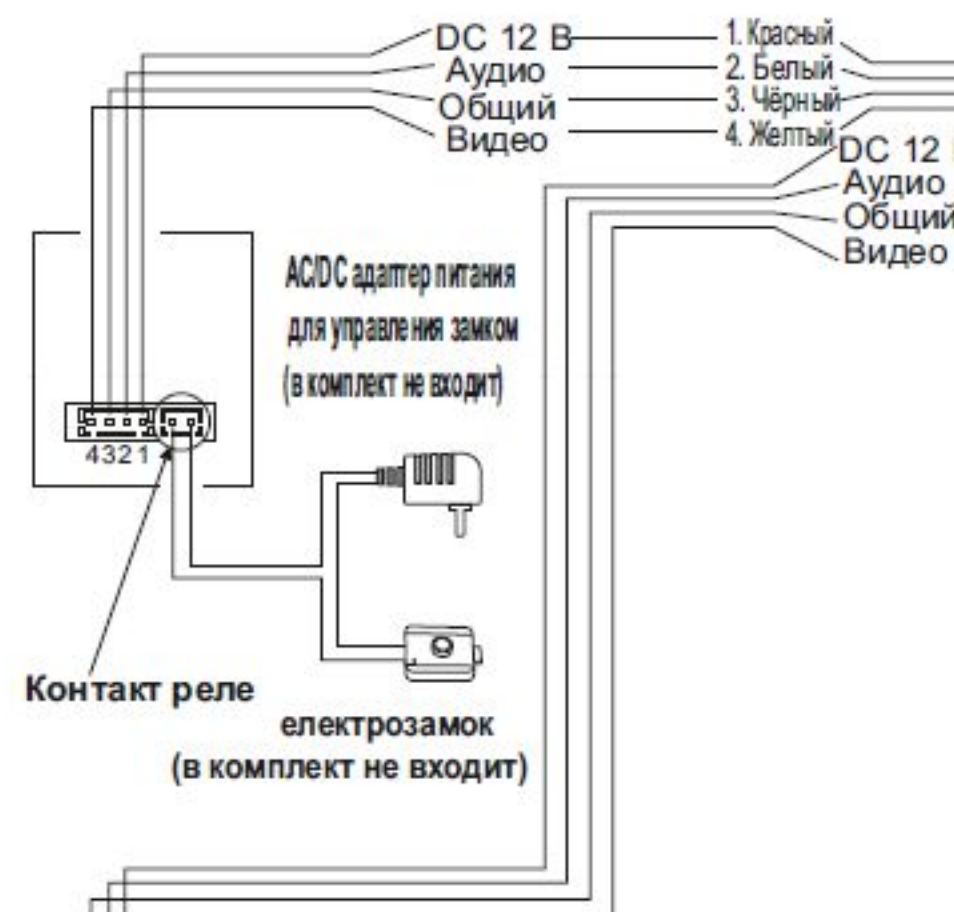

Вызывная панель 2

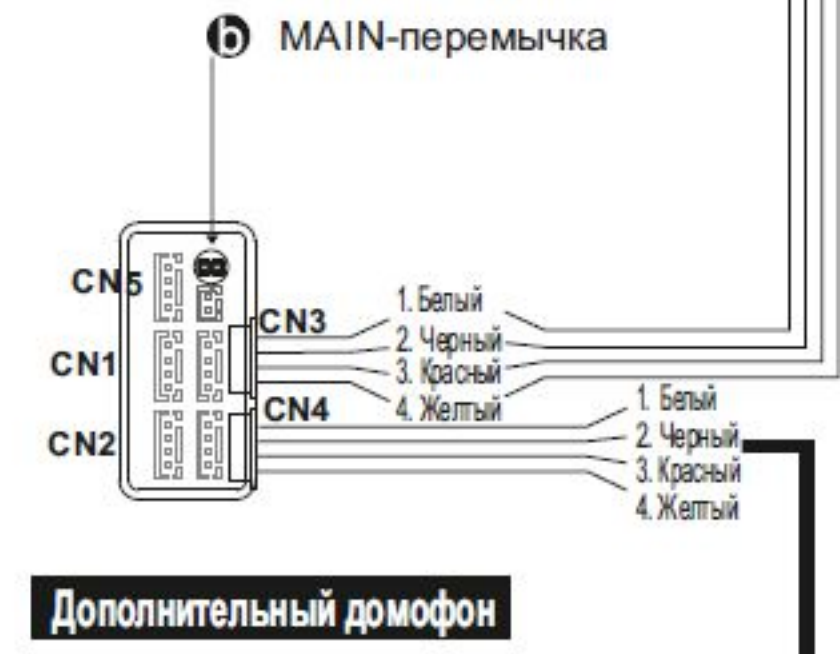

К следующему дополнительному домофону (CN3)